
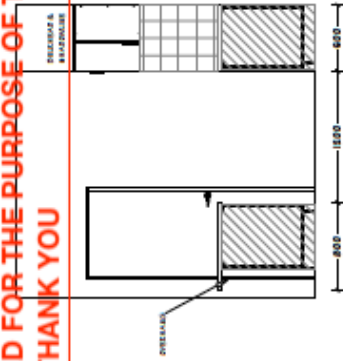
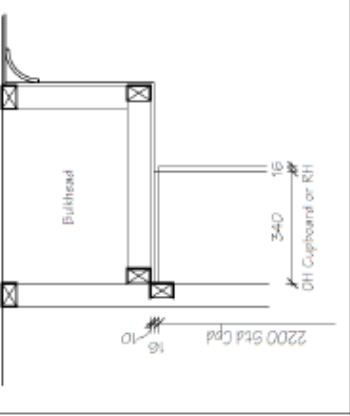
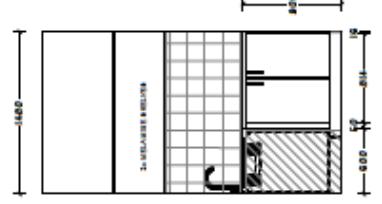
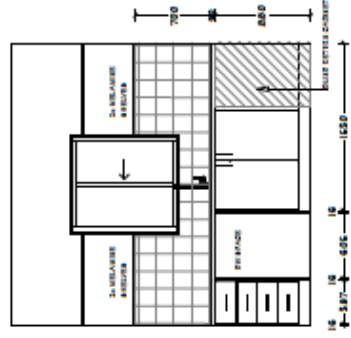
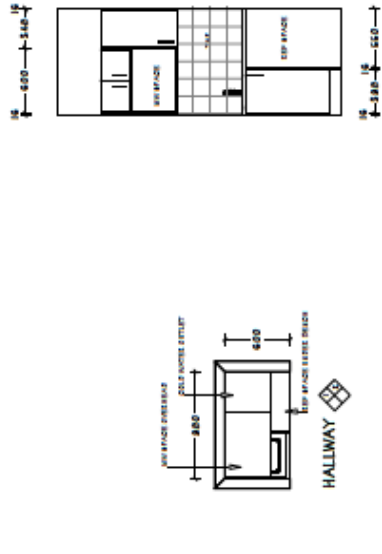
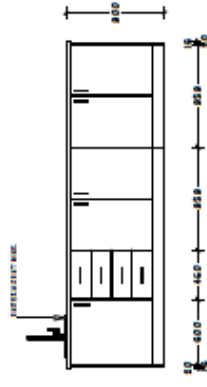
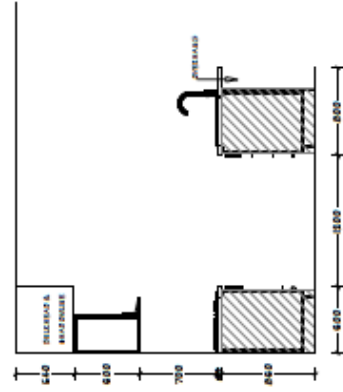


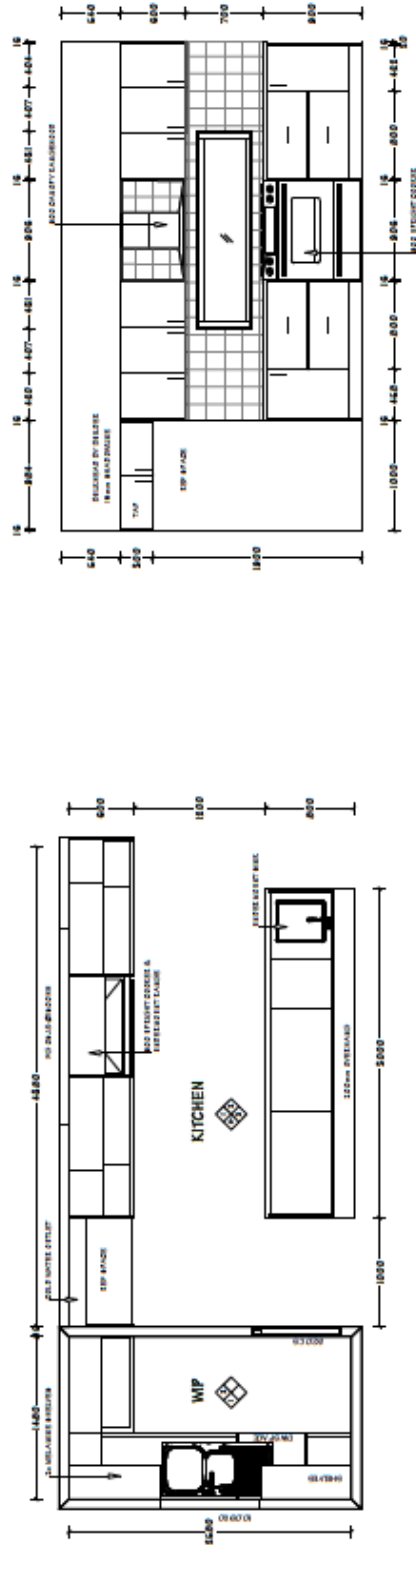

**STRICTLY CONFIDENTIAL - ONLY USED FOR THE PURPOSE OF THIS COURSE - PLEASE DELETE
IMMEDIATELY AFTER ASSESSMENT. THANK YOU**

